


# Grundriss Dachgeschoss Haus 1

4.5-ZIMMER-WOHNUNG 1.4.7

NWF\*: 224.3 m<sup>2</sup> | BWF\*: 234.5 m<sup>2</sup>

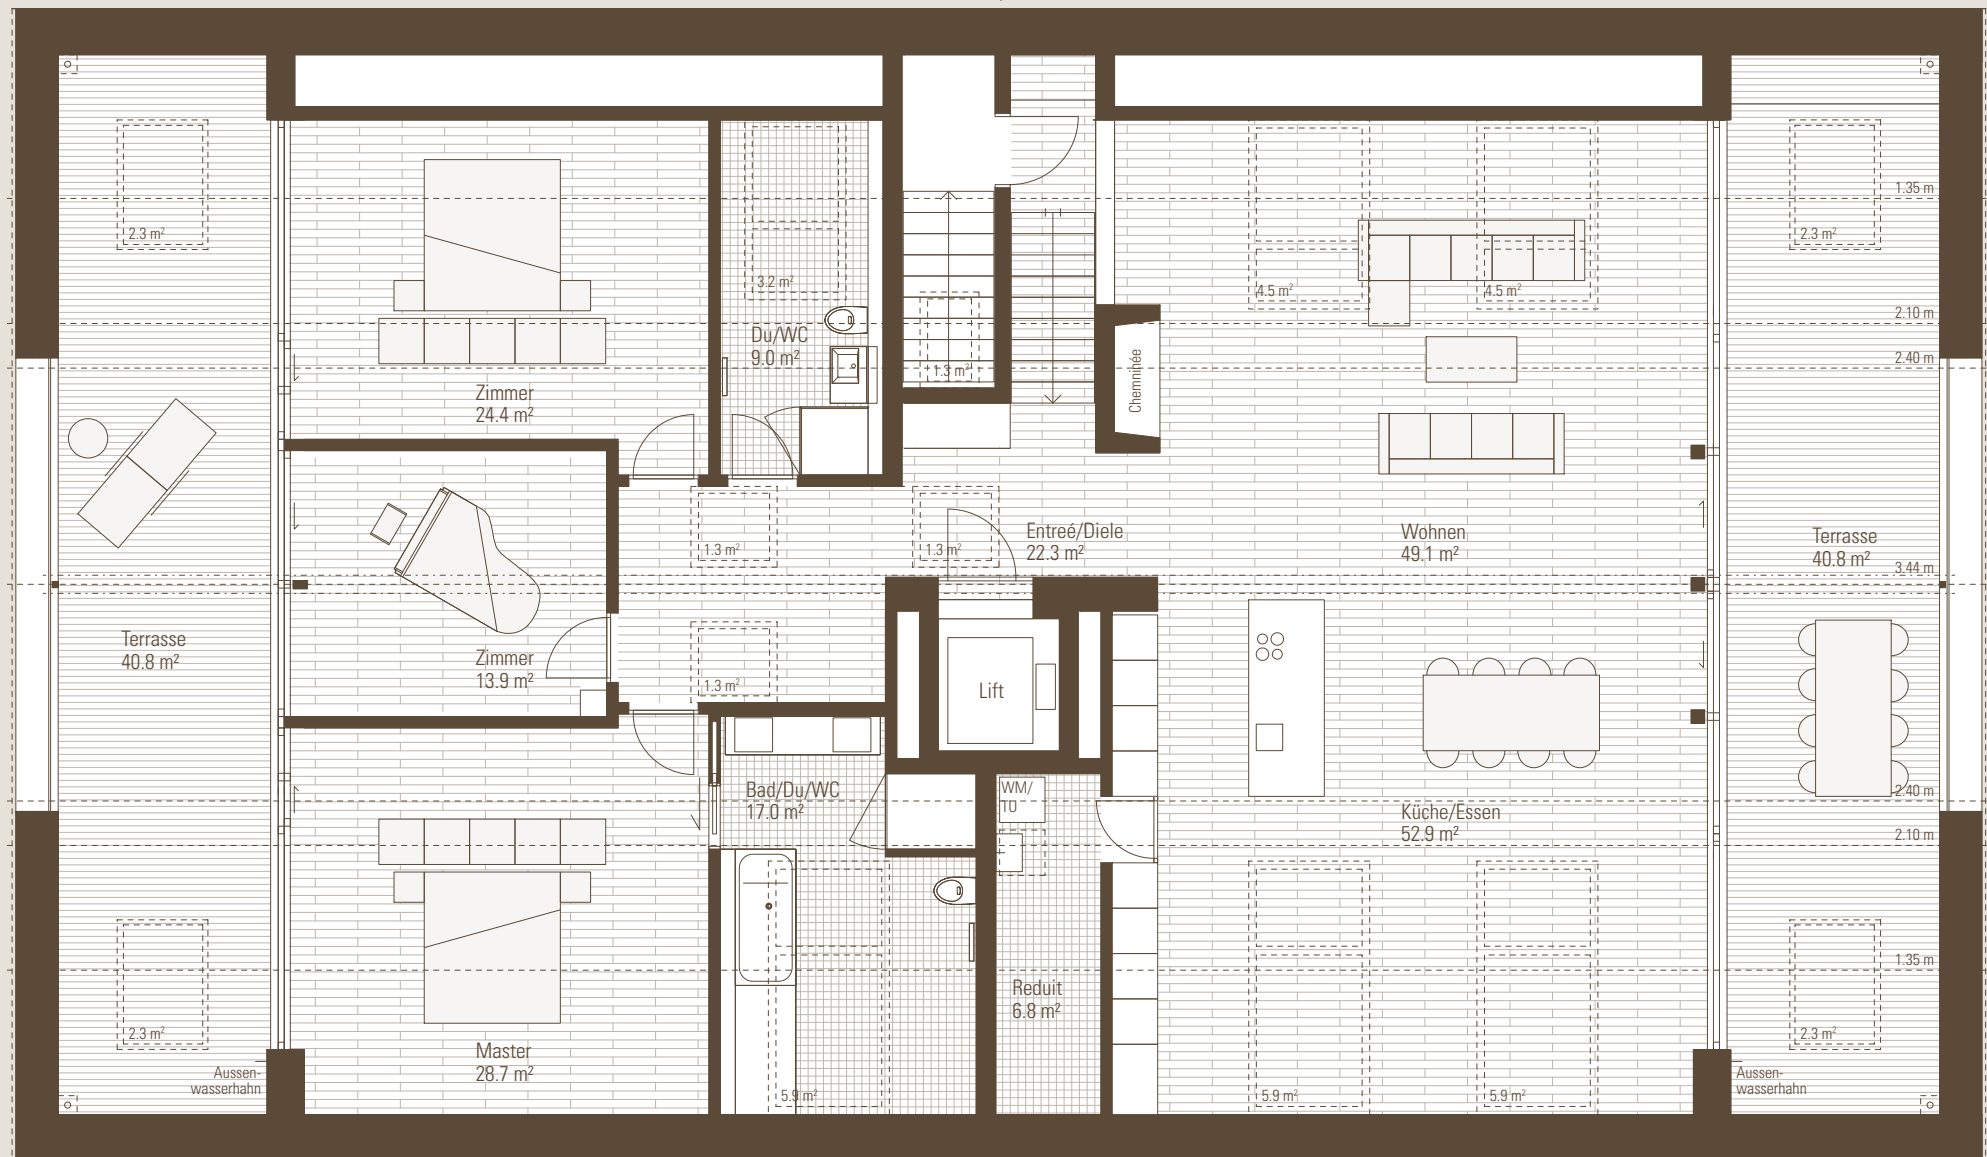

\*NWF = Wohnfläche ohne Innenwände, BWF = Wohnfläche innerhalb Aussenwände inkl. Zwischenwände und Steigzonen



0 1 2 3 4 5 m

Massstab 1:100

