


Aktualisierter Grundriss Dachgeschoss Haus 2

4.5-ZIMMER-WOHNUNG 2.4.7

NWF*: 224.4 m² | BWF*: 234.0 m²

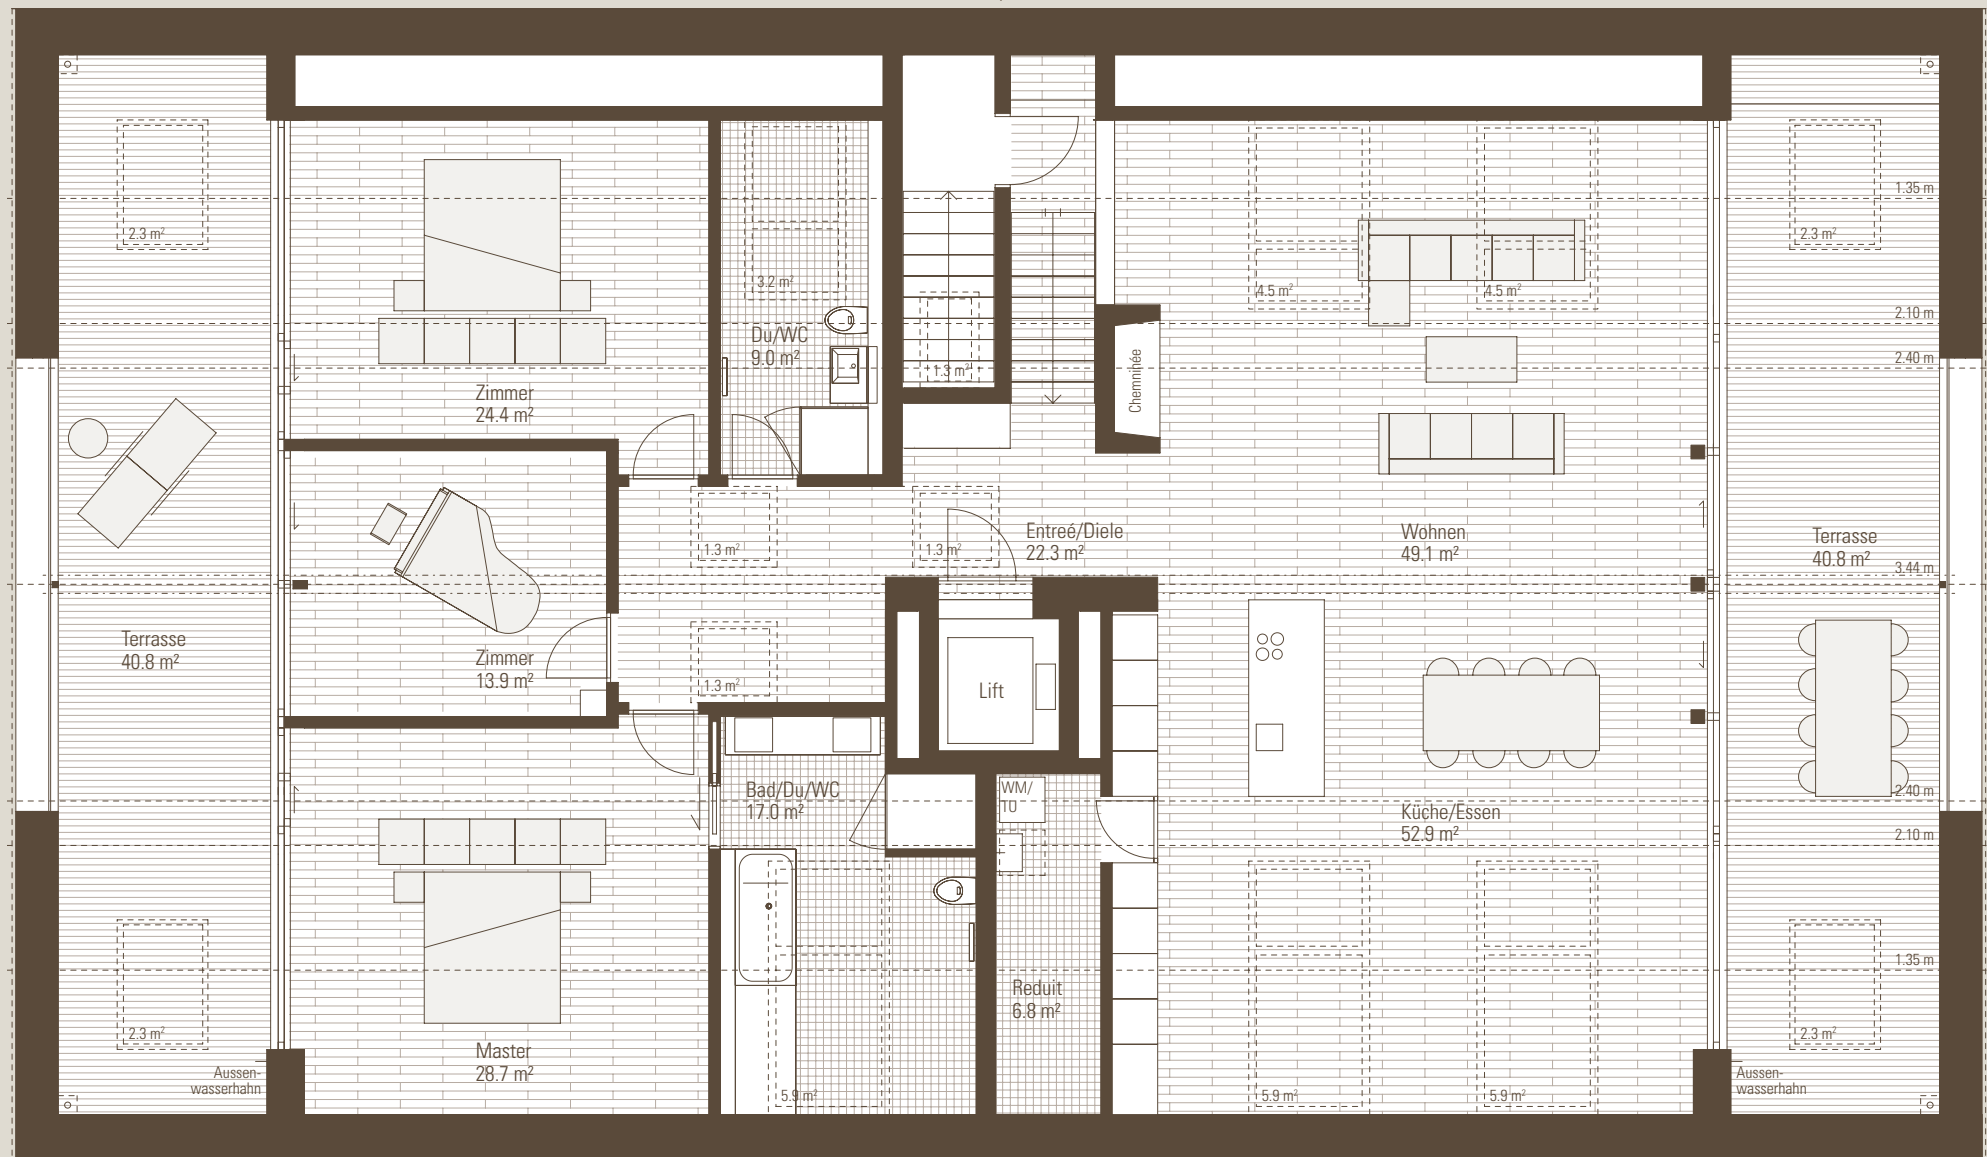

*NWF = Wohnfläche ohne Innenwände, BWF = Wohnfläche innerhalb Aussenwände inkl. Zwischenwände und Steigzonen



0 1 2 3 4 5 m

Massstab 1:100

